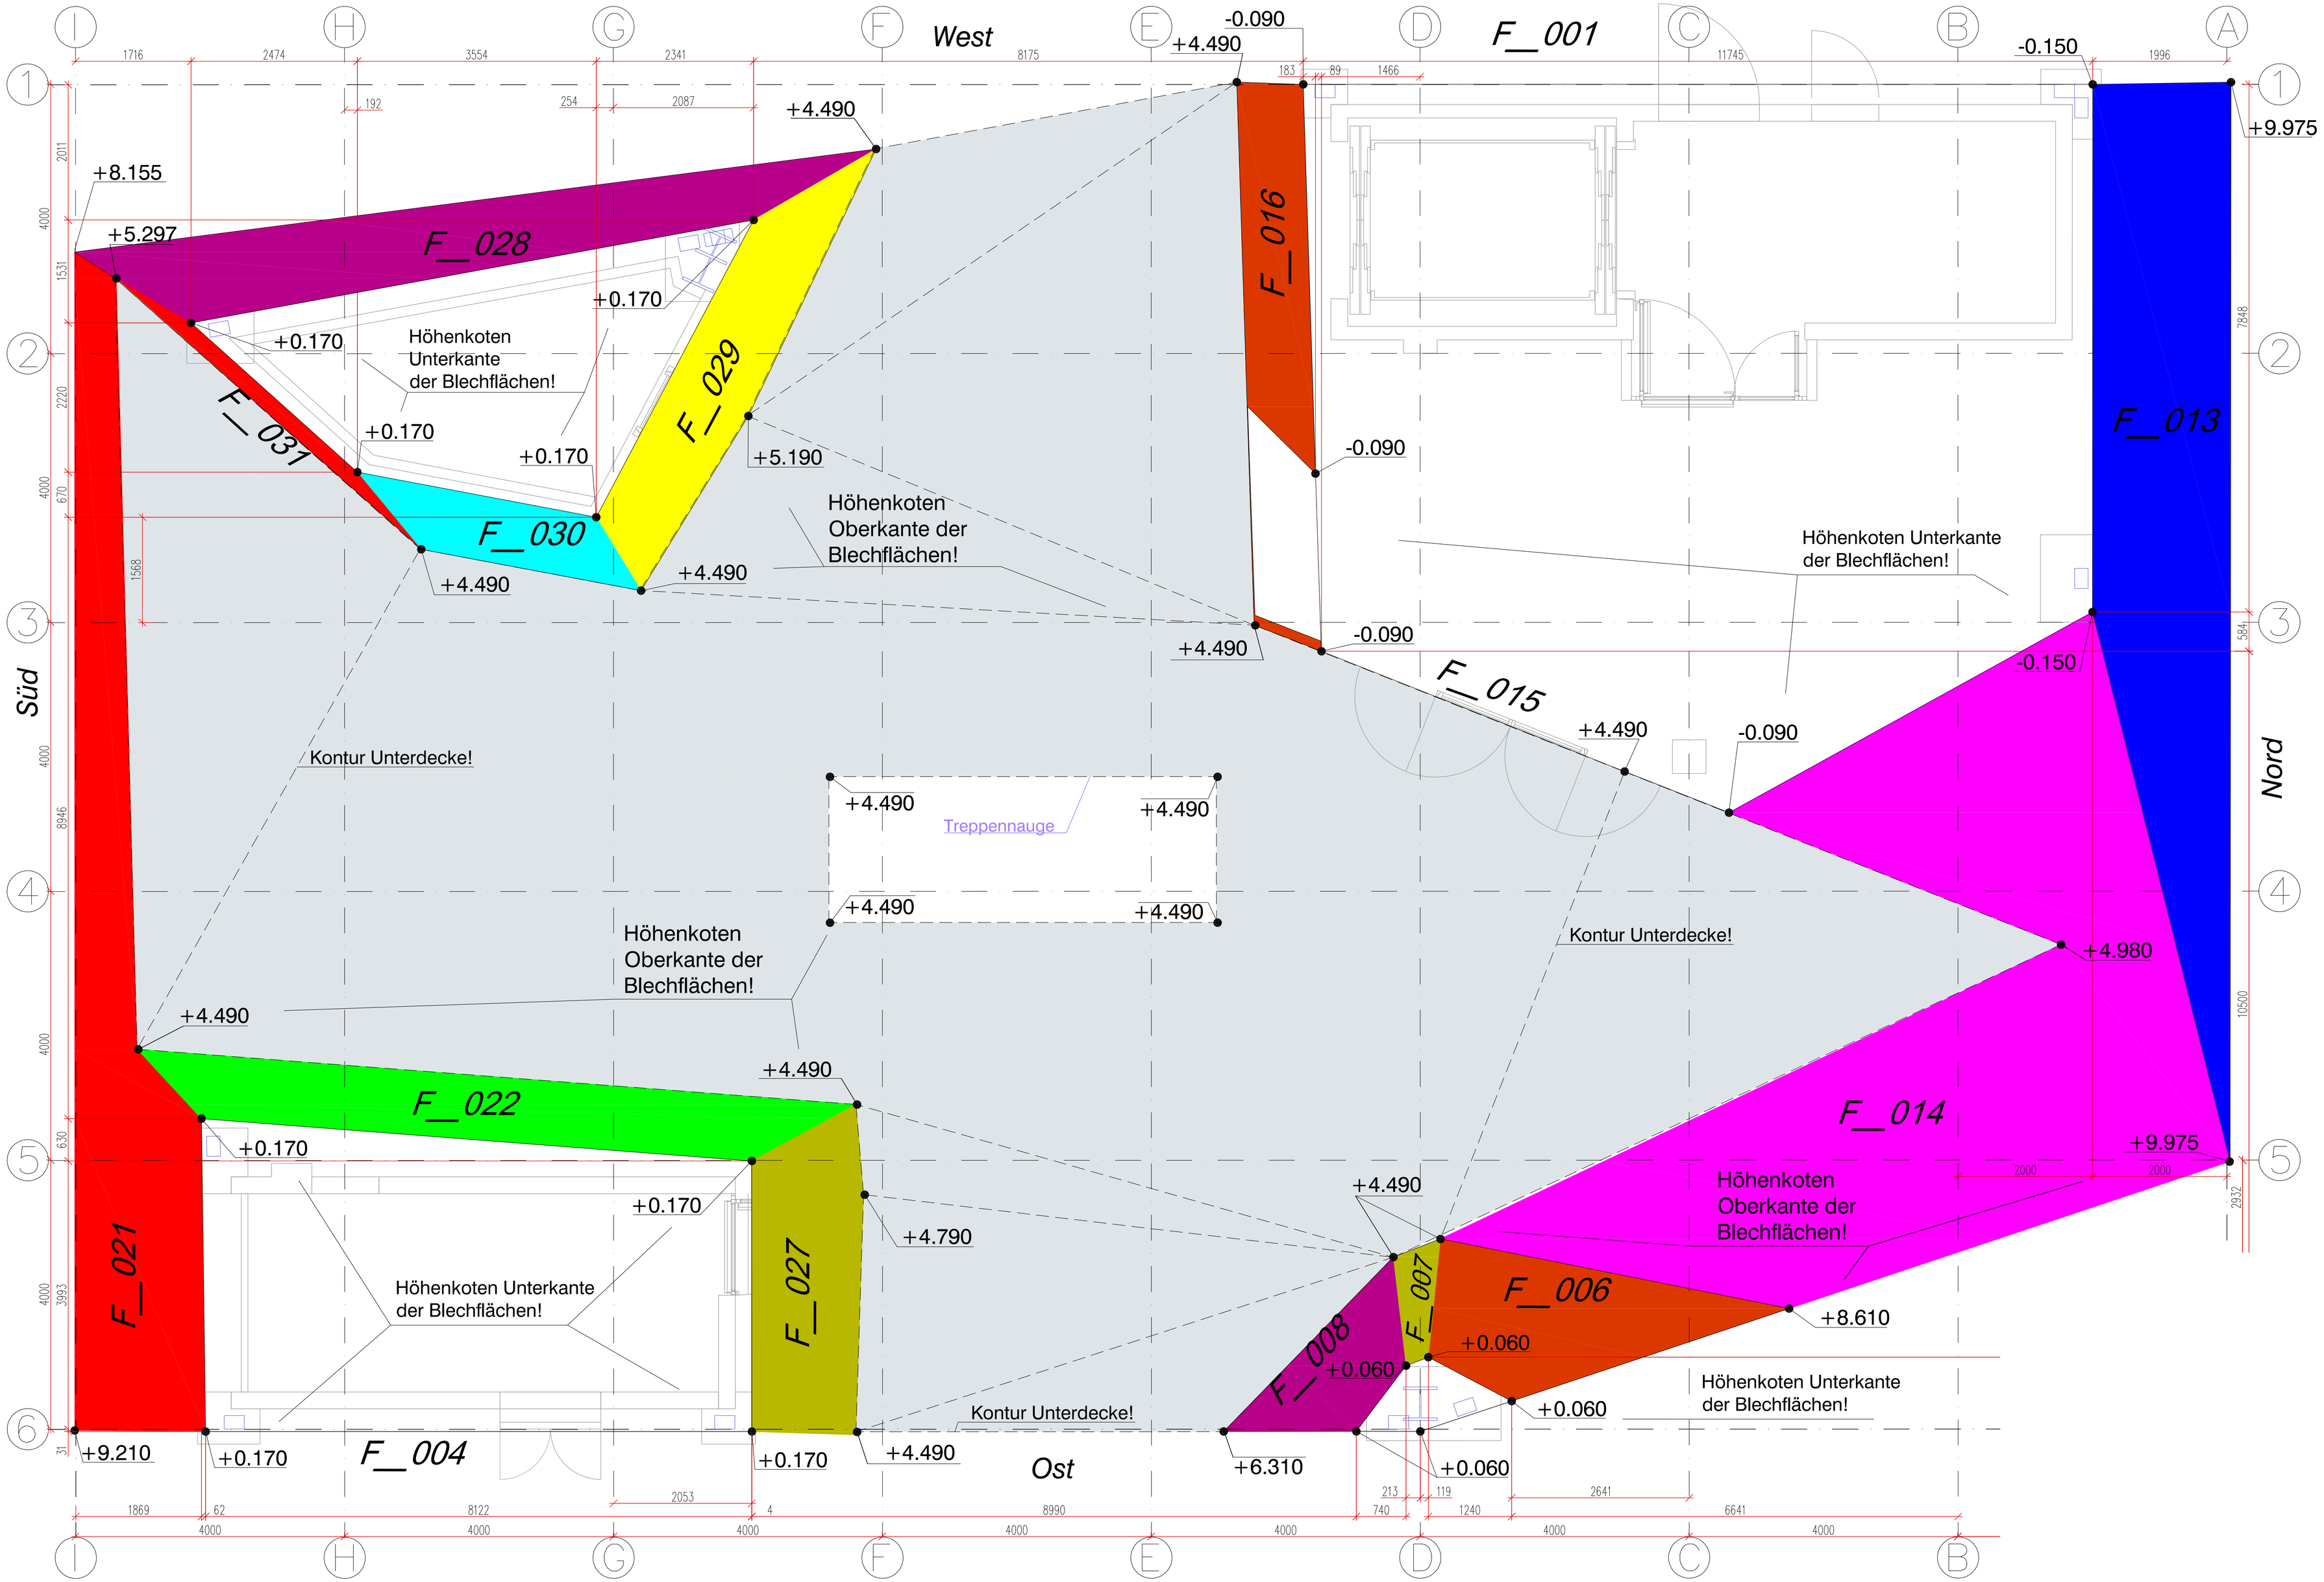

West
Süd
Nord
Ost
F_001
F_028
F_029
F_031
F_030
F_016
F_013
F_015
F_014
F_022
F_021
F_027
F_004
F_006
F_007
F_008
+8.155
+5.297
+4.490
+0.170
+5.190
-0.090
-0.150
+9.975
+4.980
+4.790
+9.210
+6.310
+8.610
+0.060
Höhenkoten Unterkante der Blechflächen!
Höhenkoten Oberkante der Blechflächen!
Kontur Unterdecke!
Treppennauge